

BRAND-
DETALJER

TYP

EP-20-SE

KOPPLING TILL RÖRPELARE

EP-36-SE

YTTERHÖRN, RÖRPELARE

EP-39-SE

INNERHÖRN, RÖRPELARE

EP-51-SE

PARTITIONSVÄGG, KOPPLING TILL GOLVET, BRANDISOLERAD

EP-52-SE

PARTITIONSVÄGG KOPPLING TILL TAKET, FJÄDRANDE INFÄSTNING

EP-53-SE

PART.VÄGG VERTIKAL MONTERING, KOPPLING TILL GOLV OCH TAK

EP-54-SE

PART.VÄGG HORISONTELL MONT. KOPPLING TILL GOLV OCH TAK


TURUN PELTI JA ERISTYS AB, KOPIERING
FÖRBJUDET

TPE

TURUN PELTI JA ERISTYS OY
VARESPELLONTIE 10
21500 PIIKKIÖ

DATUM
04.2020

TPE BRANDEDETALJER
INNEHÅLLSFÖRTECKNING

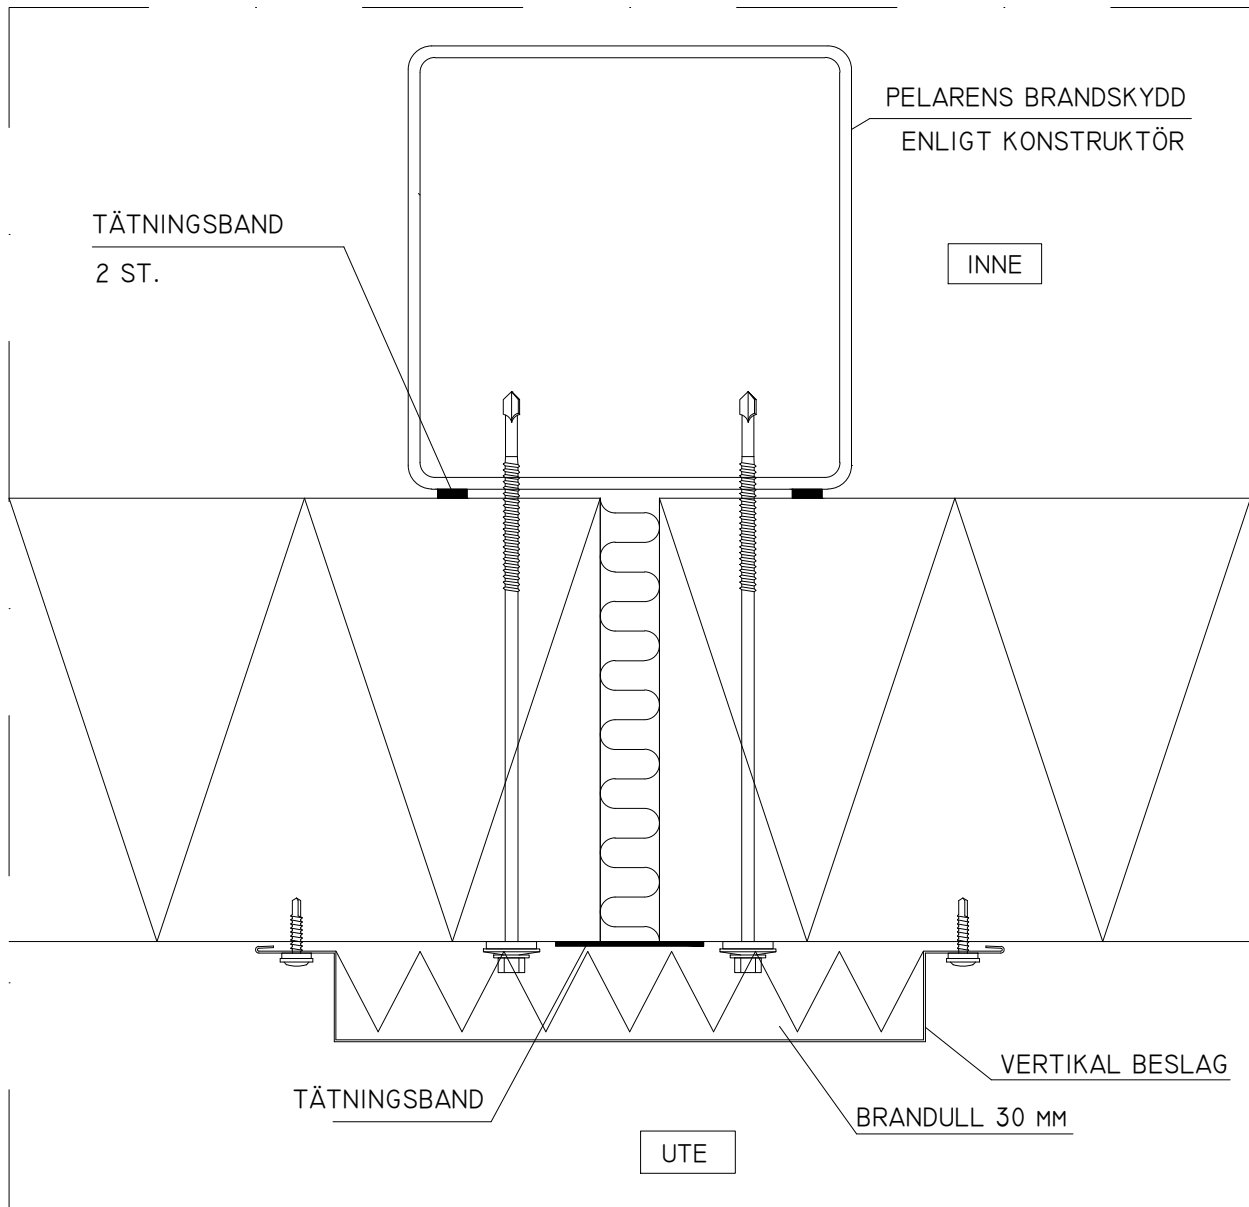

BRANDEDETALJ EI90-EI240

GENERELL INFORMATION

INSULATION

- STENULL: PAROC UNM 37
- BRANDULL: PAROC FPS 14

INFÄSTNINGAR

- SKRUV 6.3x32
- BETONGINFÄSTNING (SPIKE) 6.3x51
- ELEMENTSKRUV 5.5x212

PRINCIPBILD INTE FÖR DIMENSIONERING
TURUN PELTI JA ERISTYS AB, KOPIERING
FÖRBJUDET


TPE

TURUN PELTI JA ERISTYS OY
VARESPELLONTIE 10
21500 PIIKKIÖ

DATUM
04.2020

KOPPLING TILL RÖRPELARE
BRANDEDETALJ, HORISONTELL SNITT

EP-20

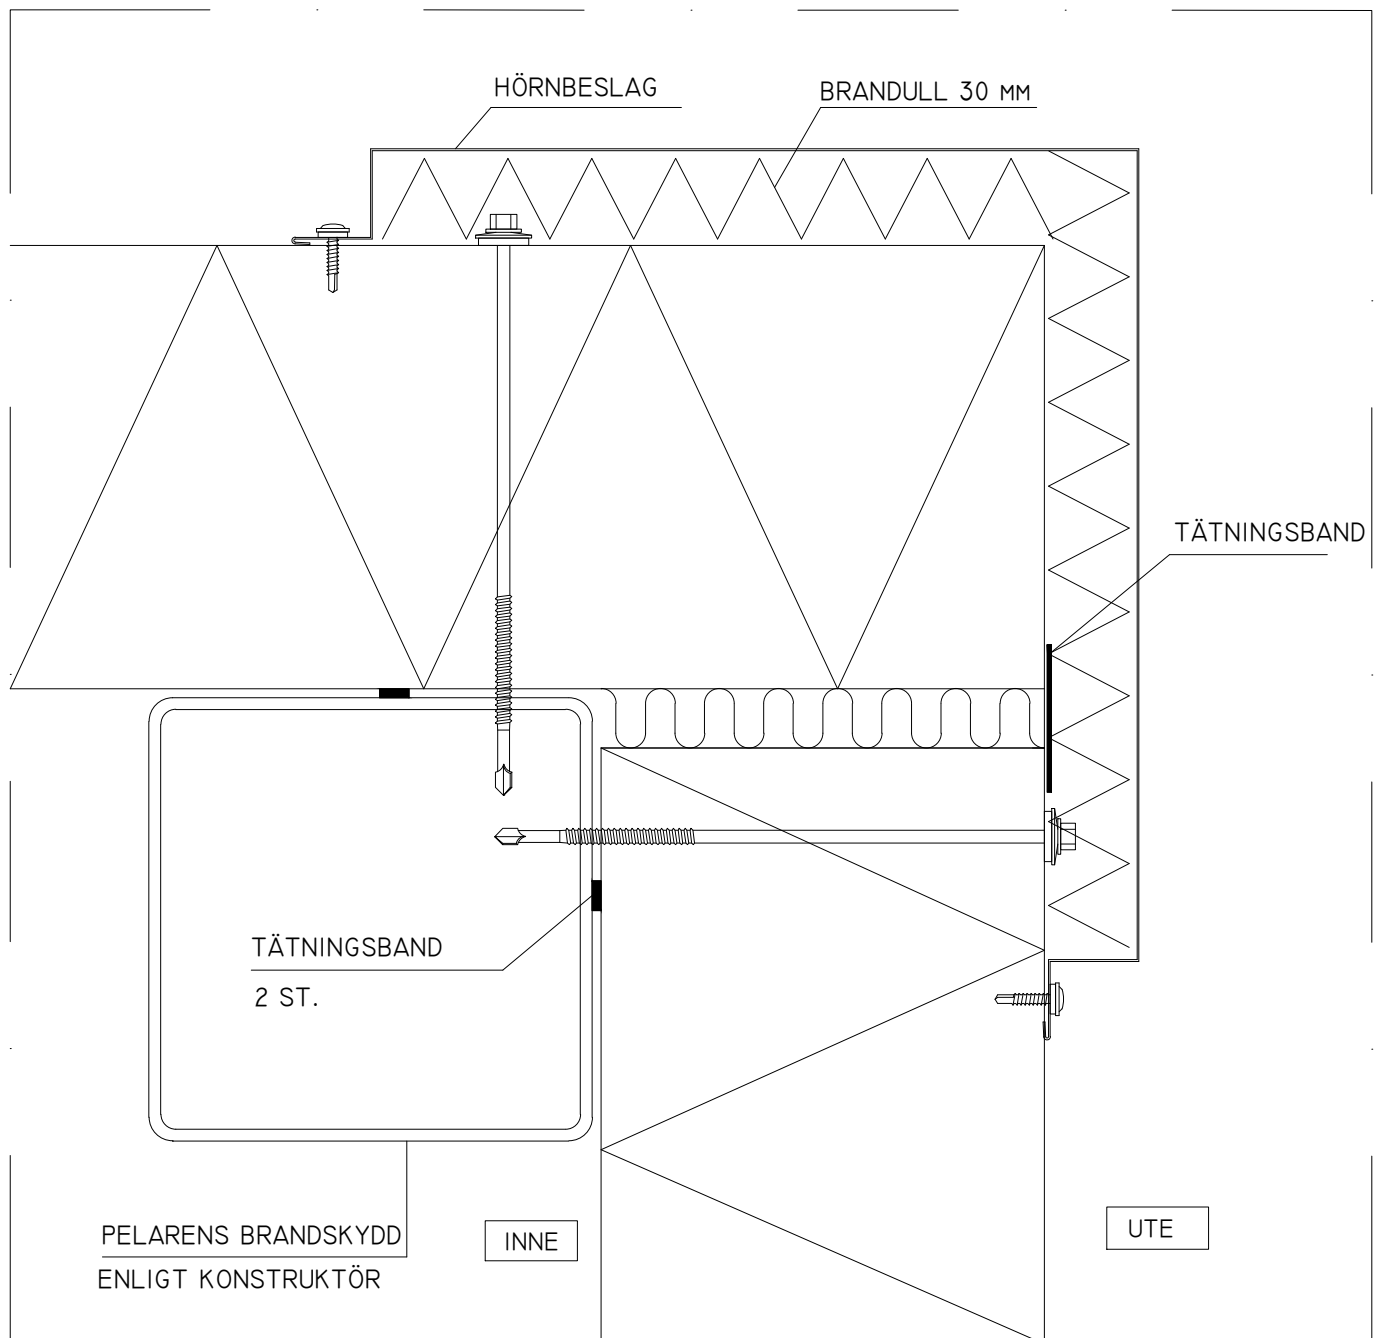

BRANDEDETALJ EI90-EI240

GENERELL INFORMATION

INSULATION

- STENULL: PAROC UNM 37
- BRANDULL: PAROC FPS 14

INFÄSTNINGAR

- SKRUV 6.3x32
- BETONGINFÄSTNING (SPIKE) 6.3x51
- ELEMENTSKRUV 5.5x212

PRINCIPBILD INTE FÖR DIMENSIONERING
TURUN PELTI JA ERISTYS AB, KOPIERING
FÖRBJUDET


TPE

TURUN PELTI JA ERISTYS OY
VARESPPELLONTIE 10
21500 PIIKKIÖ

DATUM
04.2020

YTTERHÖRN, RÖRPELARE
BRANDEDETALJ, HORISONTELL SNITT

EP-36

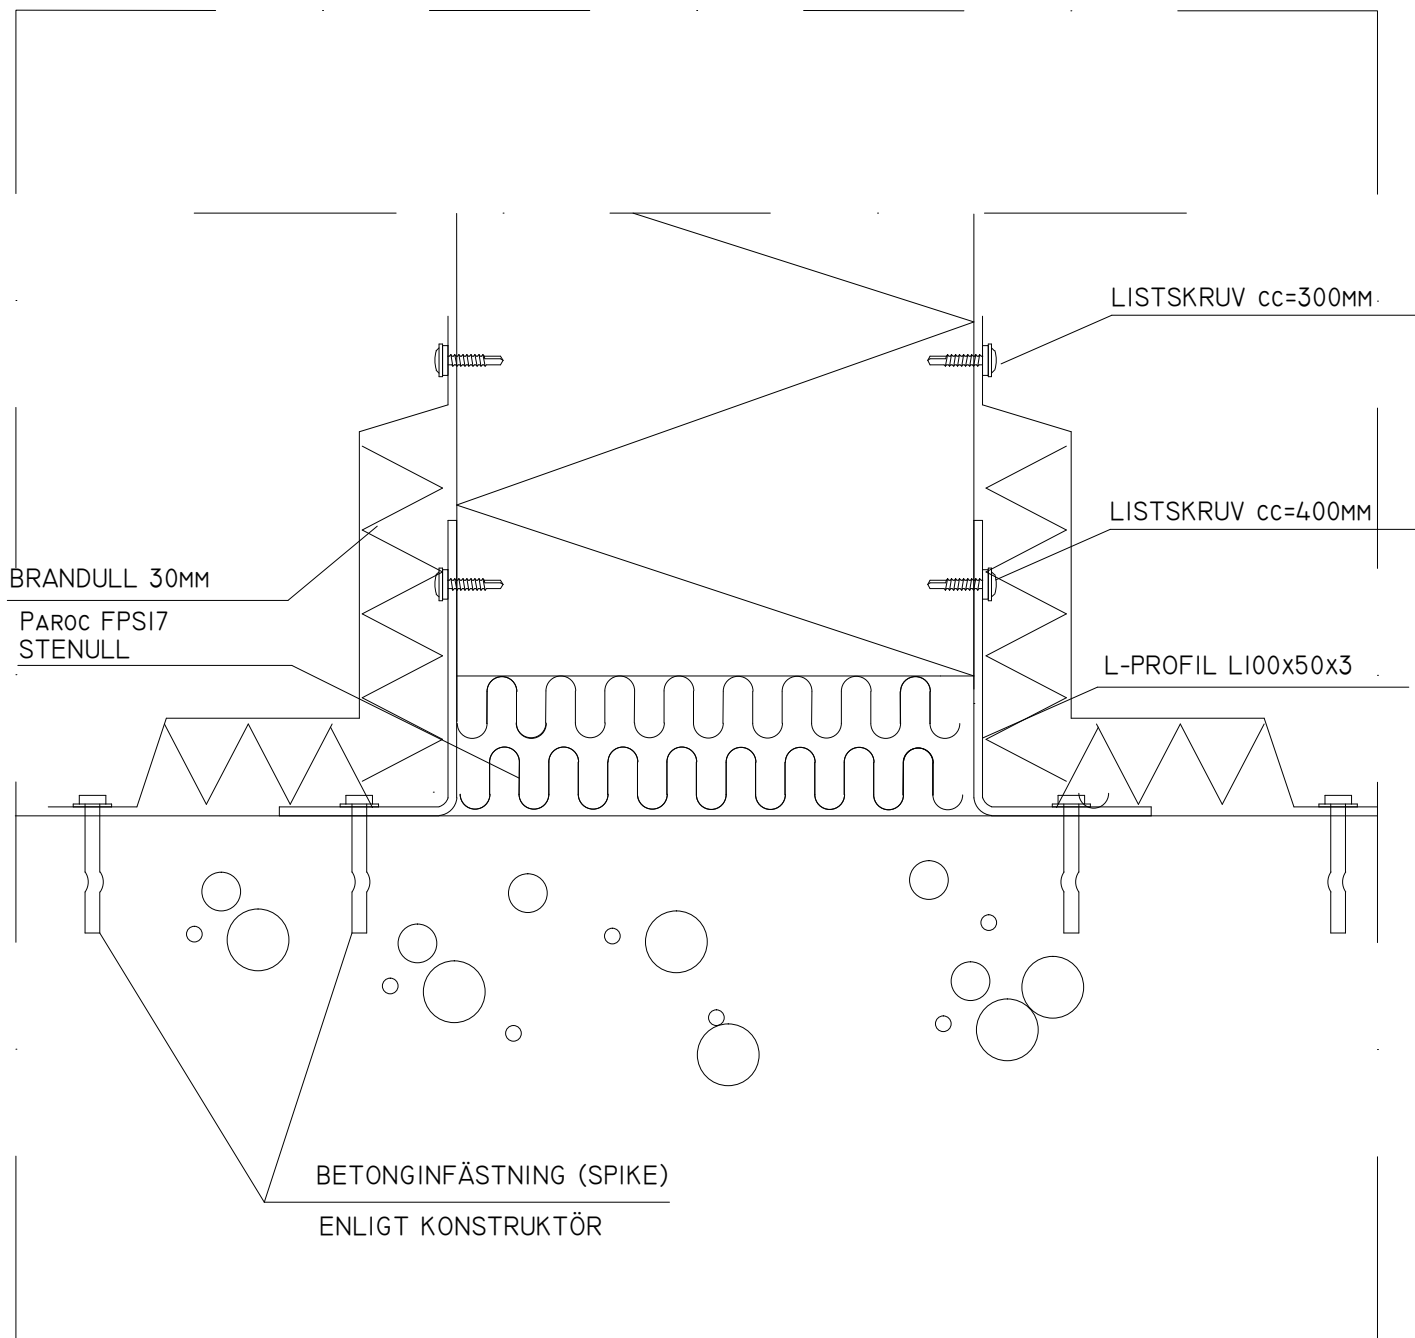

BRANDDETALJ EI90-EI240

NÄR TJOCKLEK ÅH ELEMENTET ÄR >150 MM KAN DETALJERNA GÖRAS UTAN BRANDSKYDD TILL EI120 KLAS

GENERELL INFORMATION

INSULATION

- STENULL: PAROC UNM 37
- BRANDULL: PAROC FPS 14

INFÄSTNINGAR

- SKRUV 6.3x32
- BETONGINFÄSTNING (SPIKE) 6.3x51
- ELEMENTSKRUV 5.5x212

PRINCIPBILD INTE FÖR DIMENSIONERING
TURUN PELTI JA ERISTYS AB, KOPIERING
FÖRBJUDET




TURUN PELTI JA ERISTYS OY
VARESPELLONTIE 10
21500 PIIKKIÖ

DATUM
04.2020

PARTITIONSVÄGG
KOPPLING TILL GOLVET, BRANDISOLERAD
VERTIKAL SNITT

EP-5I

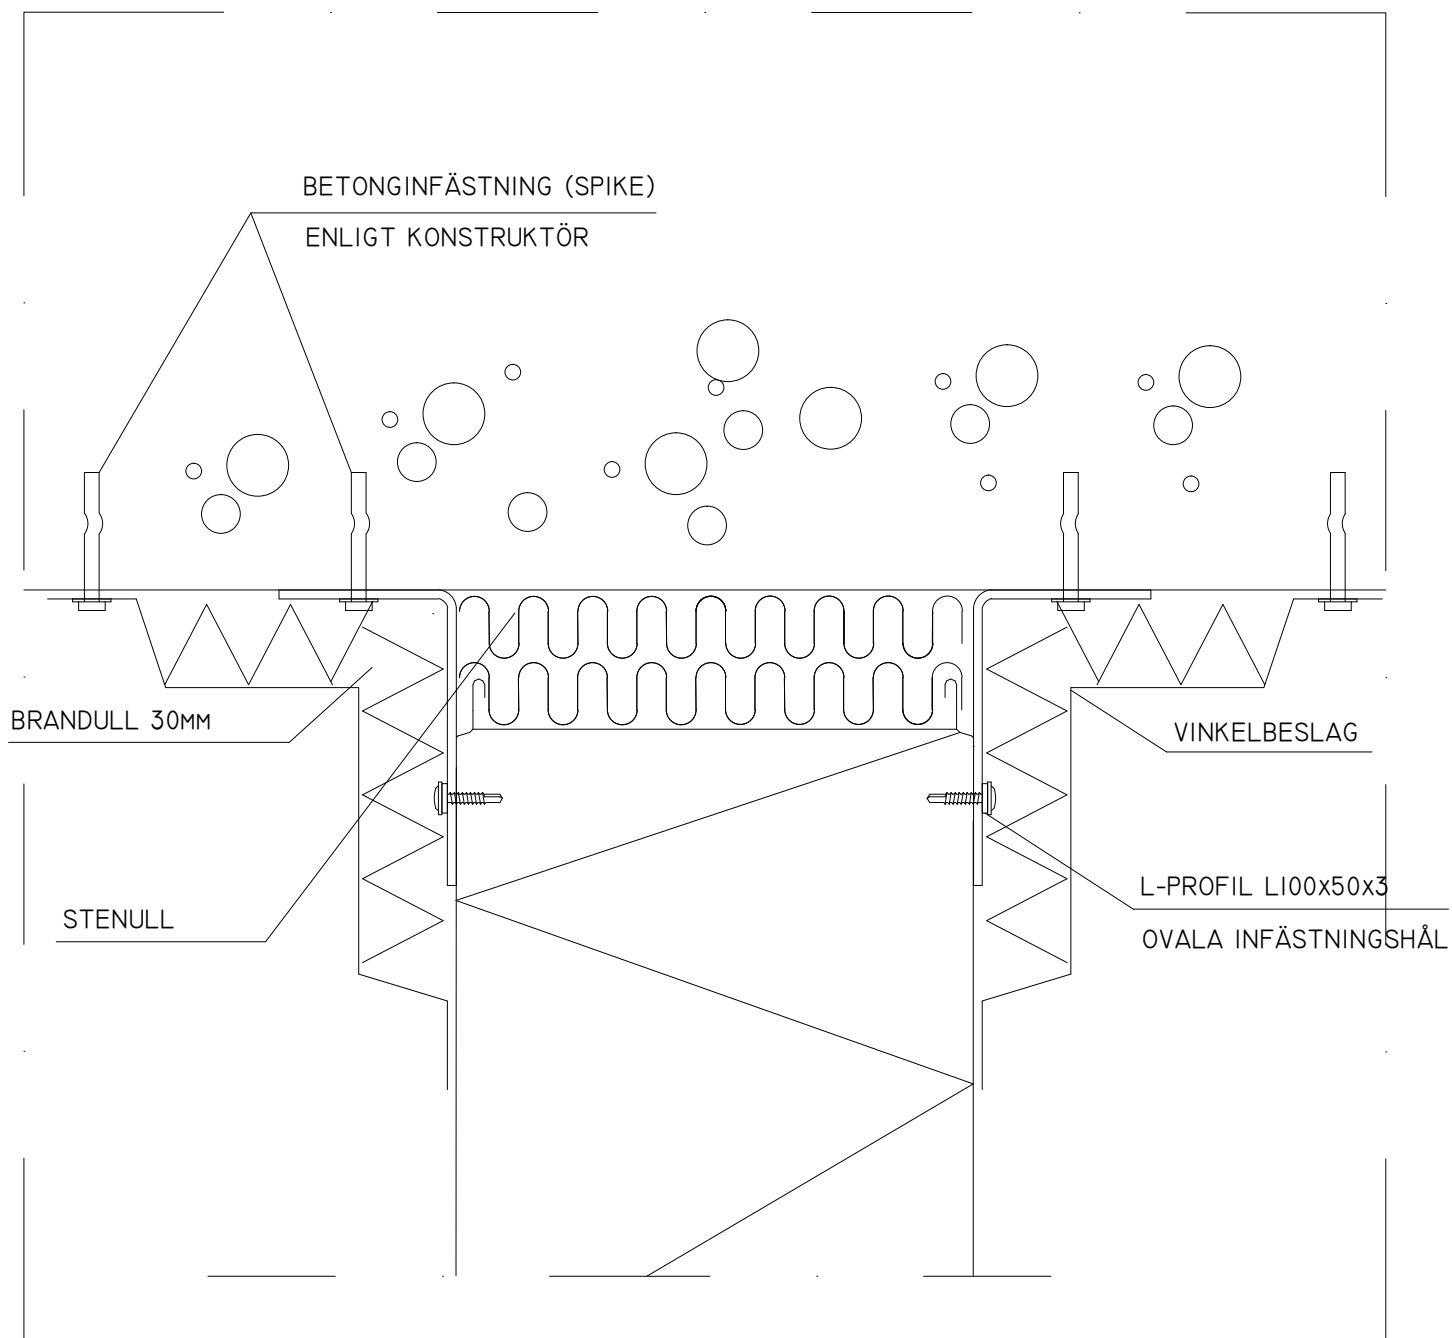

BRANDEDETALJ EI90-EI240

GENERELL INFORMATION

INSULATION

- STENULL: PAROC UNM 37
- BRANDULL: PAROC FPS 14

INFÄSTNINGAR

- SKRUV 6.3x32
- BETONGINFÄSTNING (SPIKE) 6.3x51
- ELEMENTSKRUV 5.5x212

PRINCIPBILD INTE FÖR DIMENSIONERING
TURUN PELTI JA ERISTYS AB, KOPIERING
FÖRBJUDET


TPE

TURUN PELTI JA ERISTYS OY
VARESPELLONTIE 10
21500 PIIKKIÖ

DATUM
04.2020

PARTITIONSVÄGG
KOPPLING TILL TAKET, FJÄDRANDE INFÄSTNING
VERTIKAL SNITT

EP-52

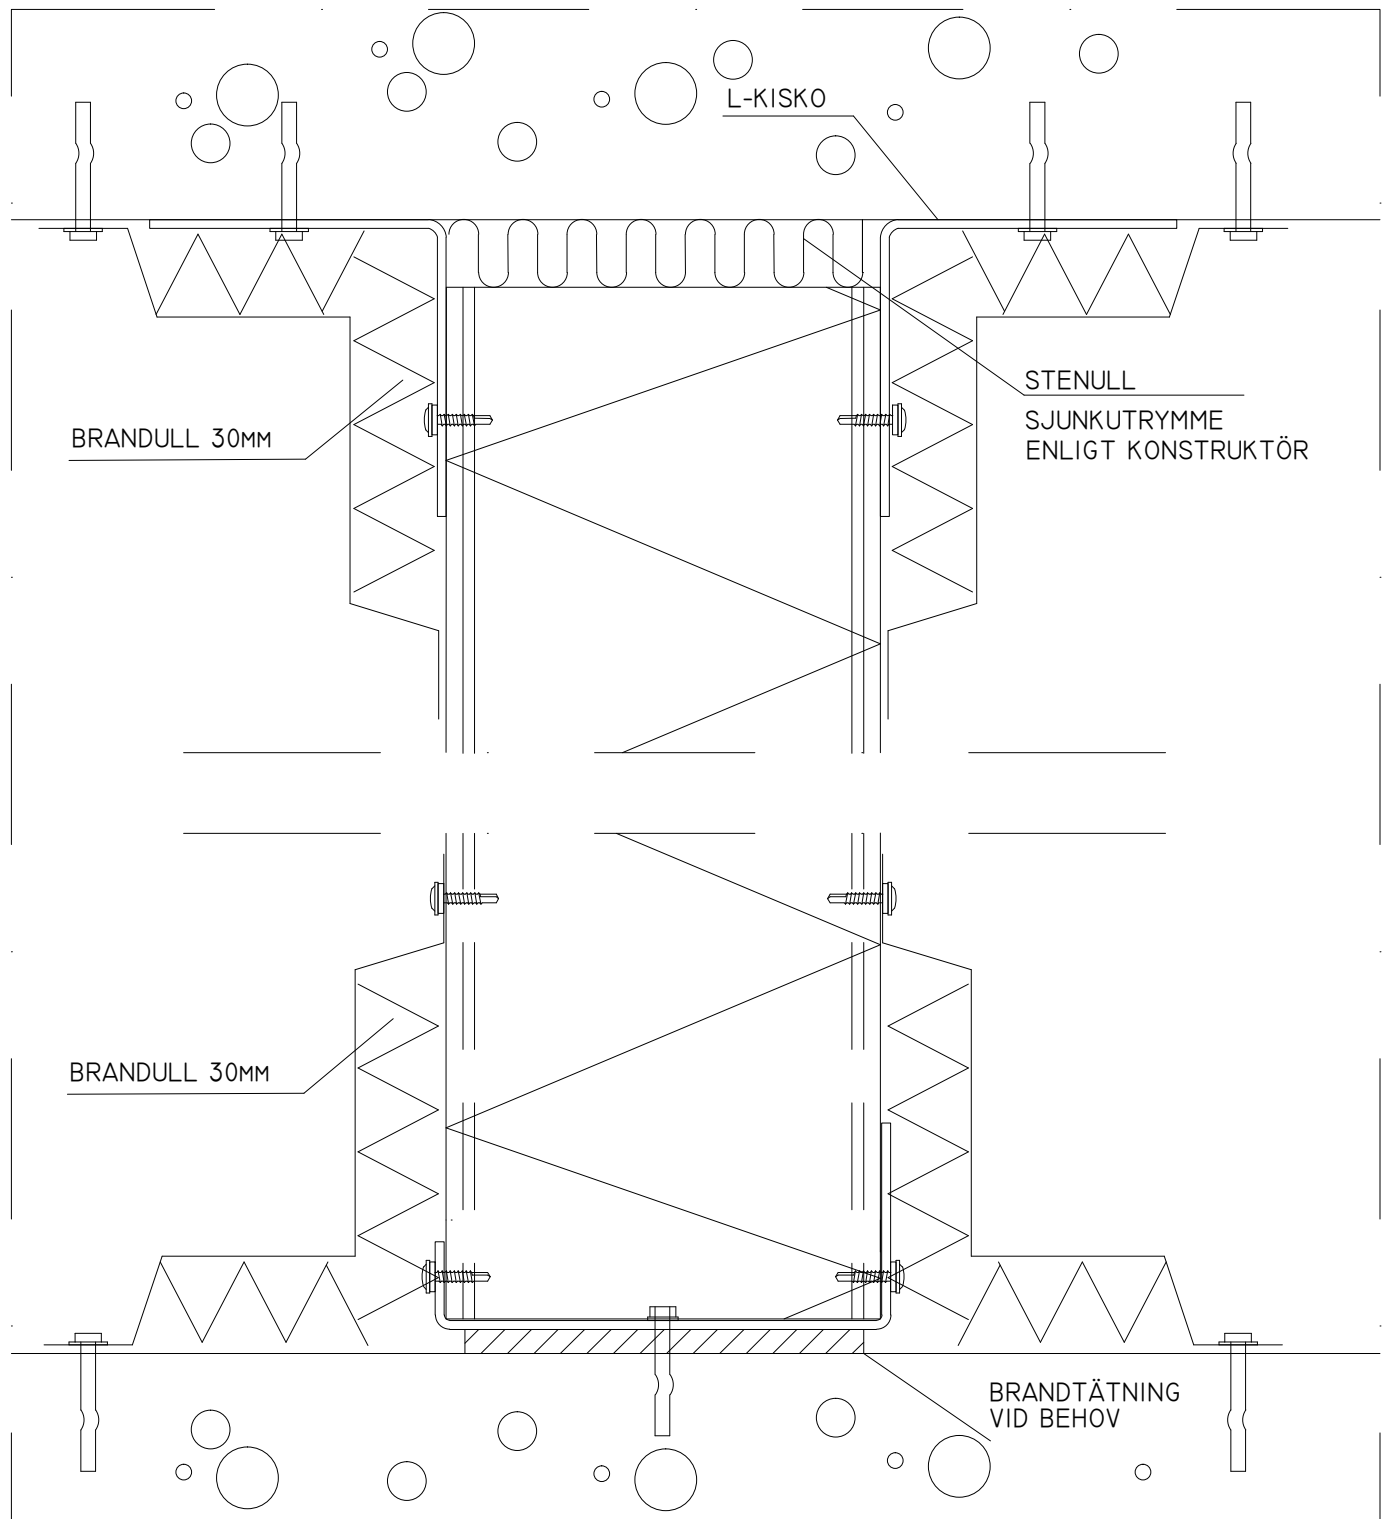

BRANDEDETALJ EI90-EI240

GENERELL INFORMATION

INSULATION

- STENULL: PAROC UNM 37
- BRANDULL: PAROC FPS 14

INFÄSTNINGAR

- SKRUV 6.3x32
- BETONGINFÄSTNING (SPIKE) 6.3x51
- ELEMENTSKRUV 5.5x212

PRINCIPBILD INTE FÖR DIMENSIONERING
TURUN PELTI JA ERISTYS AB, KOPIERING
FÖRBJUDET


TPE

TURUN PELTI JA ERISTYS OY
VARESPPELLONTIE 10
21500 PIIKKIÖ

DATUM
04.2020

PARTITIONSVÄGG
VERTIKAL MONTERING, KOPPLING TILL GOLV OCH TAK
VERTIKAL SNITT

EP-53

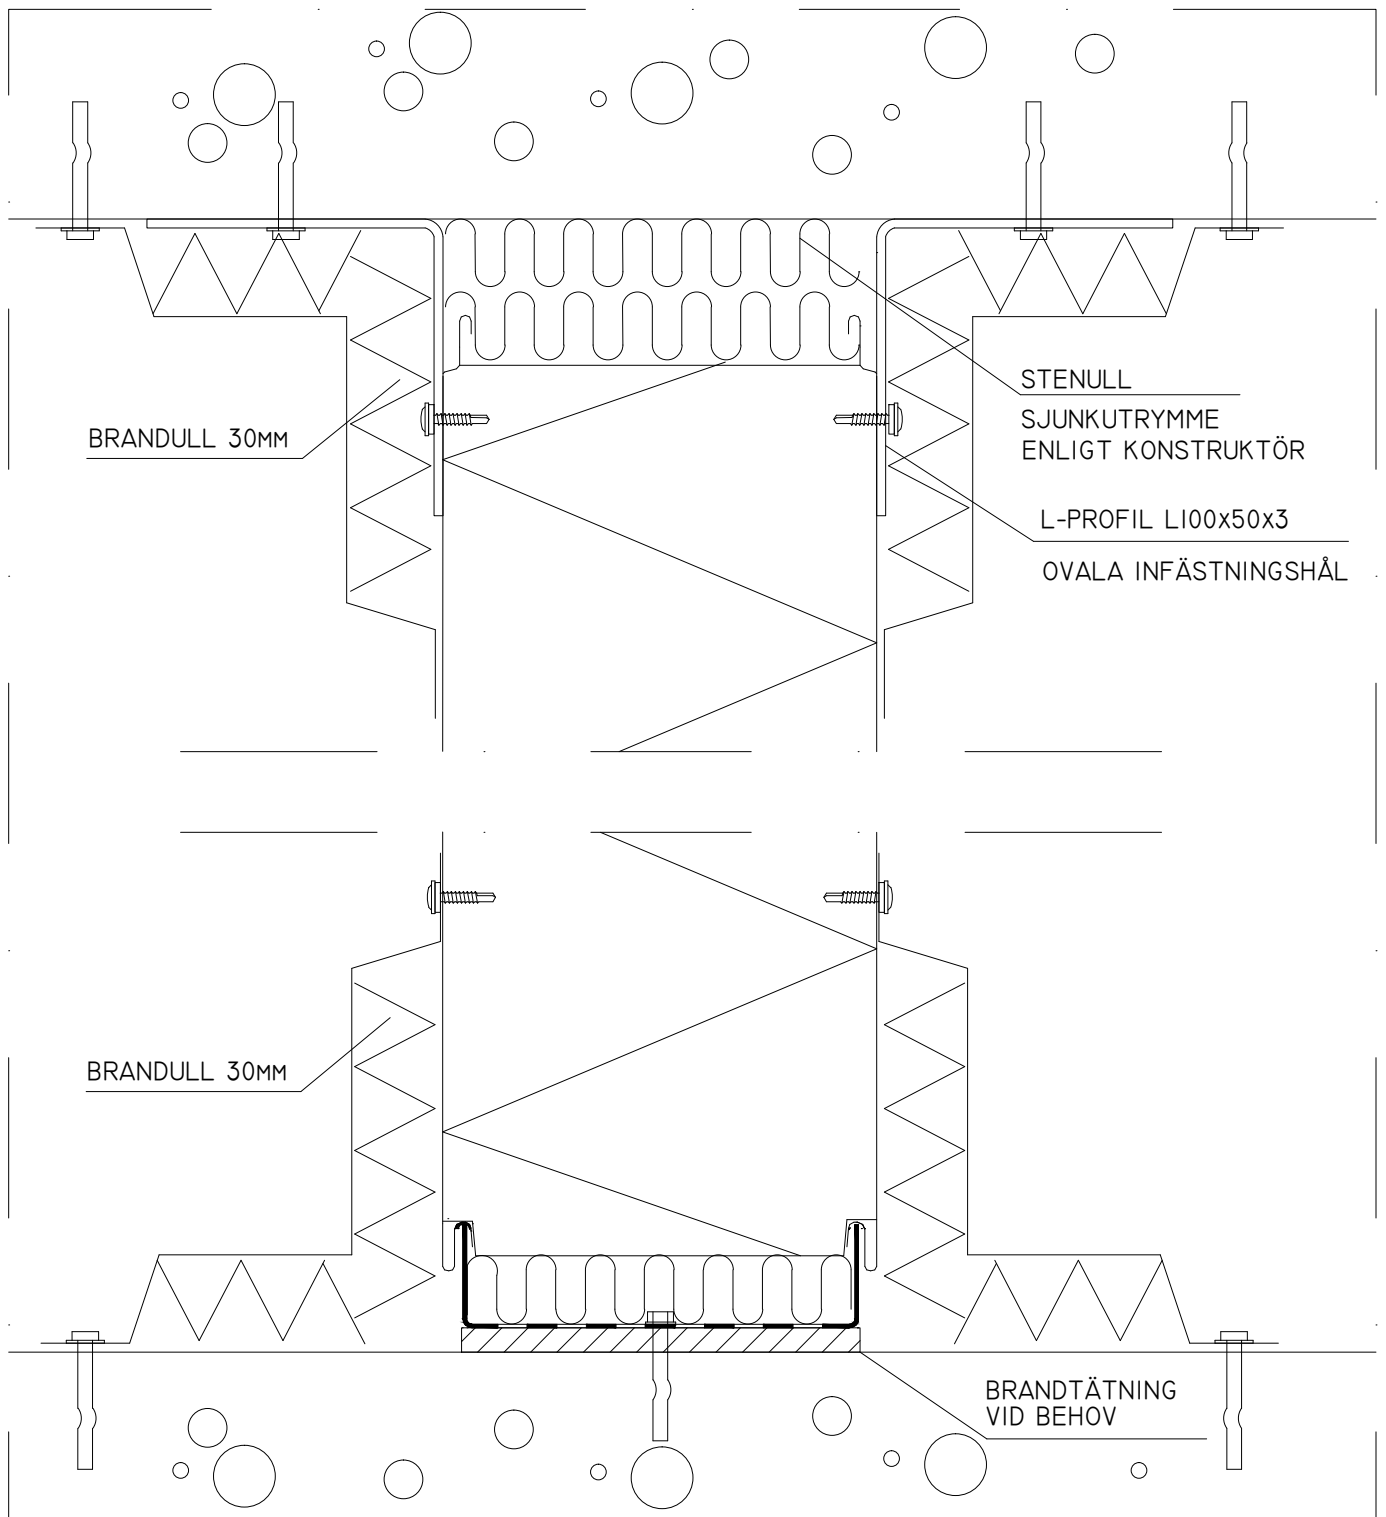

BRANDEDETALJ EI90-EI240

GENERELL INFORMATION

INSULATION

- STENULL: PAROC UNM 37
- BRANDULL: PAROC FPS 14

INFÄSTNINGAR

- SKRUV 6.3x32
- BETONGINFÄSTNING (SPIKE) 6.3x51
- ELEMENTSKRUV 5.5x212

PRINCIPBILD INTE FÖR DIMENSIONERING
TURUN PELTI JA ERISTYS AB, KOPIERING
FÖRBJUDET


TPE

TURUN PELTI JA ERISTYS OY
VARESPPELLONTIE 10
21500 PIIKKIÖ

DATUM
04.2020

PARTITIONSVÄGG
HORISONTELL MONTERING, KOPPLING TILL GOLV OCH TAK
VERTIKAL SNITT

EP-54

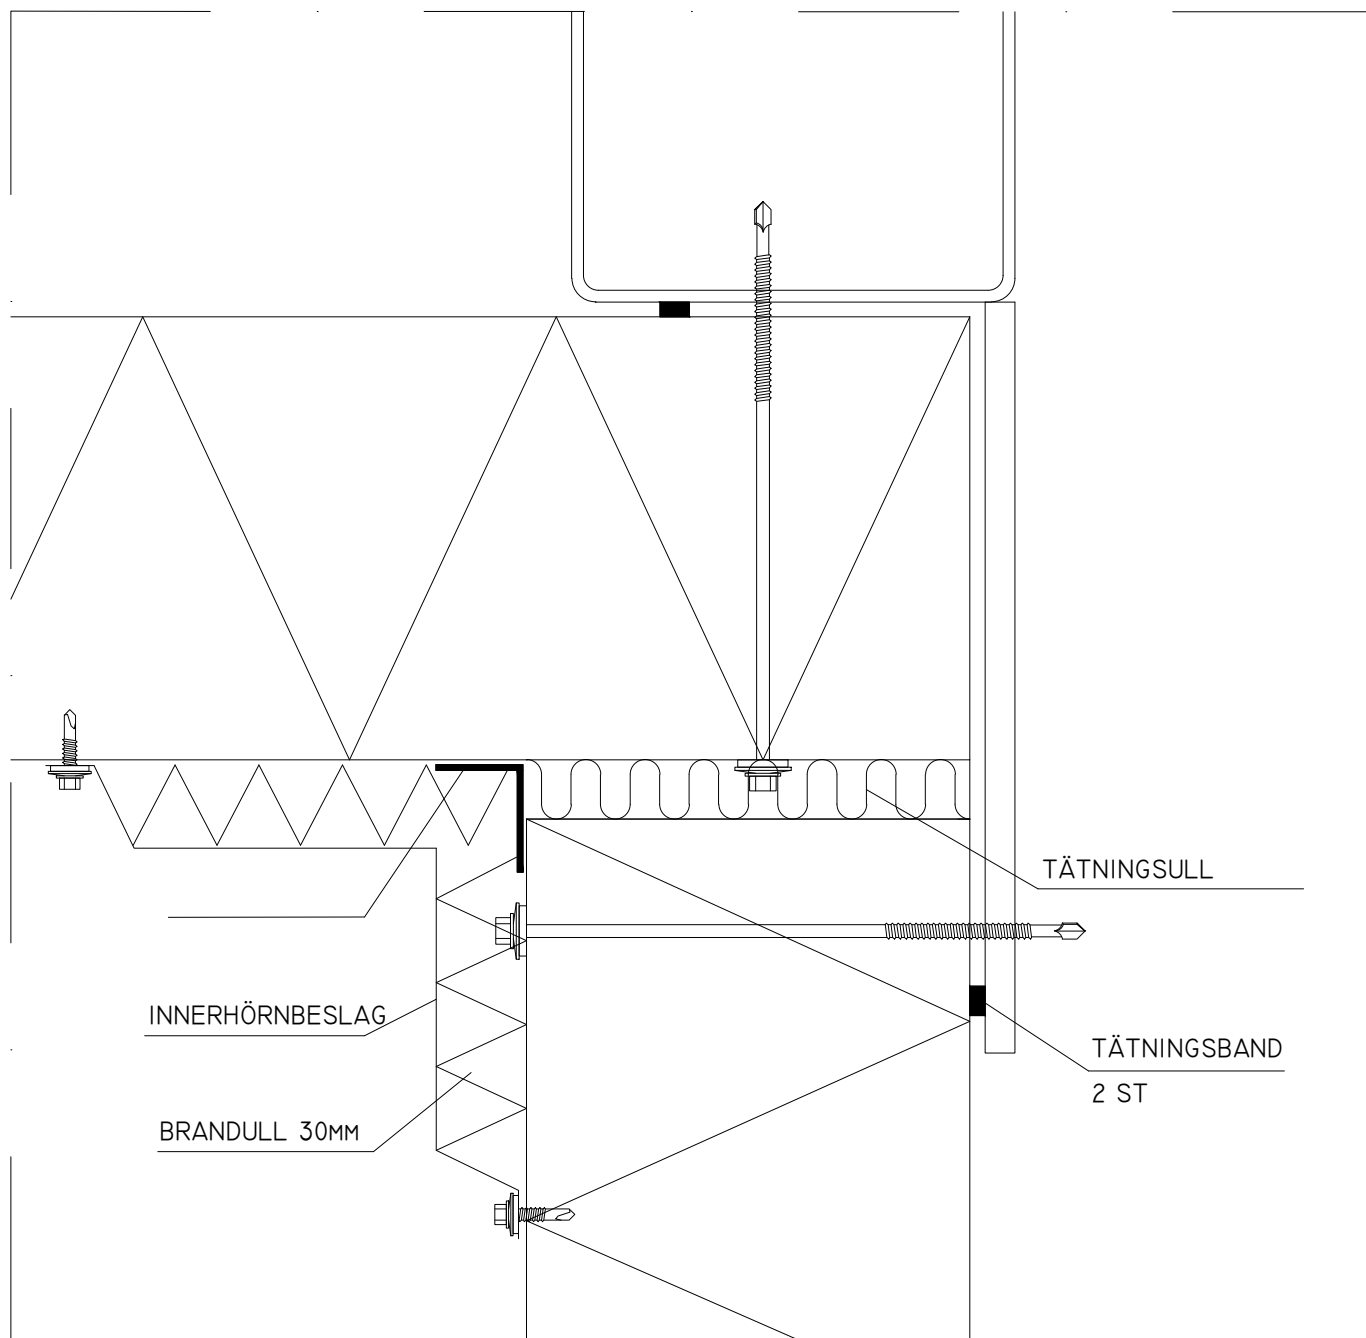

BRANDETALJ EI90-EI240

GENERELL INFORMATION

INSULATION

- STENULL: PAROC UNM 37
- BRANDULL: PAROC FPS 14

INFÄSTNINGAR

- SKRUV 6.3x32
- BETONGINFÄSTNING (SPIKE) 6.3x51
- ELEMENTSKRUV 5.5x212

PRINCIPBILD INTE FÖR DIMENSIONERING
TURUN PELTI JA ERISTYS AB, KOPIERING
FÖRBJUDET



TURUN PELTI JA ERISTYS OY
VARESPPELLONTIE 10
21500 PIIKKIÖ

DATUM
04.2020

PARTITIONSVÄGG
INNER HÖRN, RHS PELARE
HORIZONTAL SNITT
EP-39